



Julkisivu koiliseen

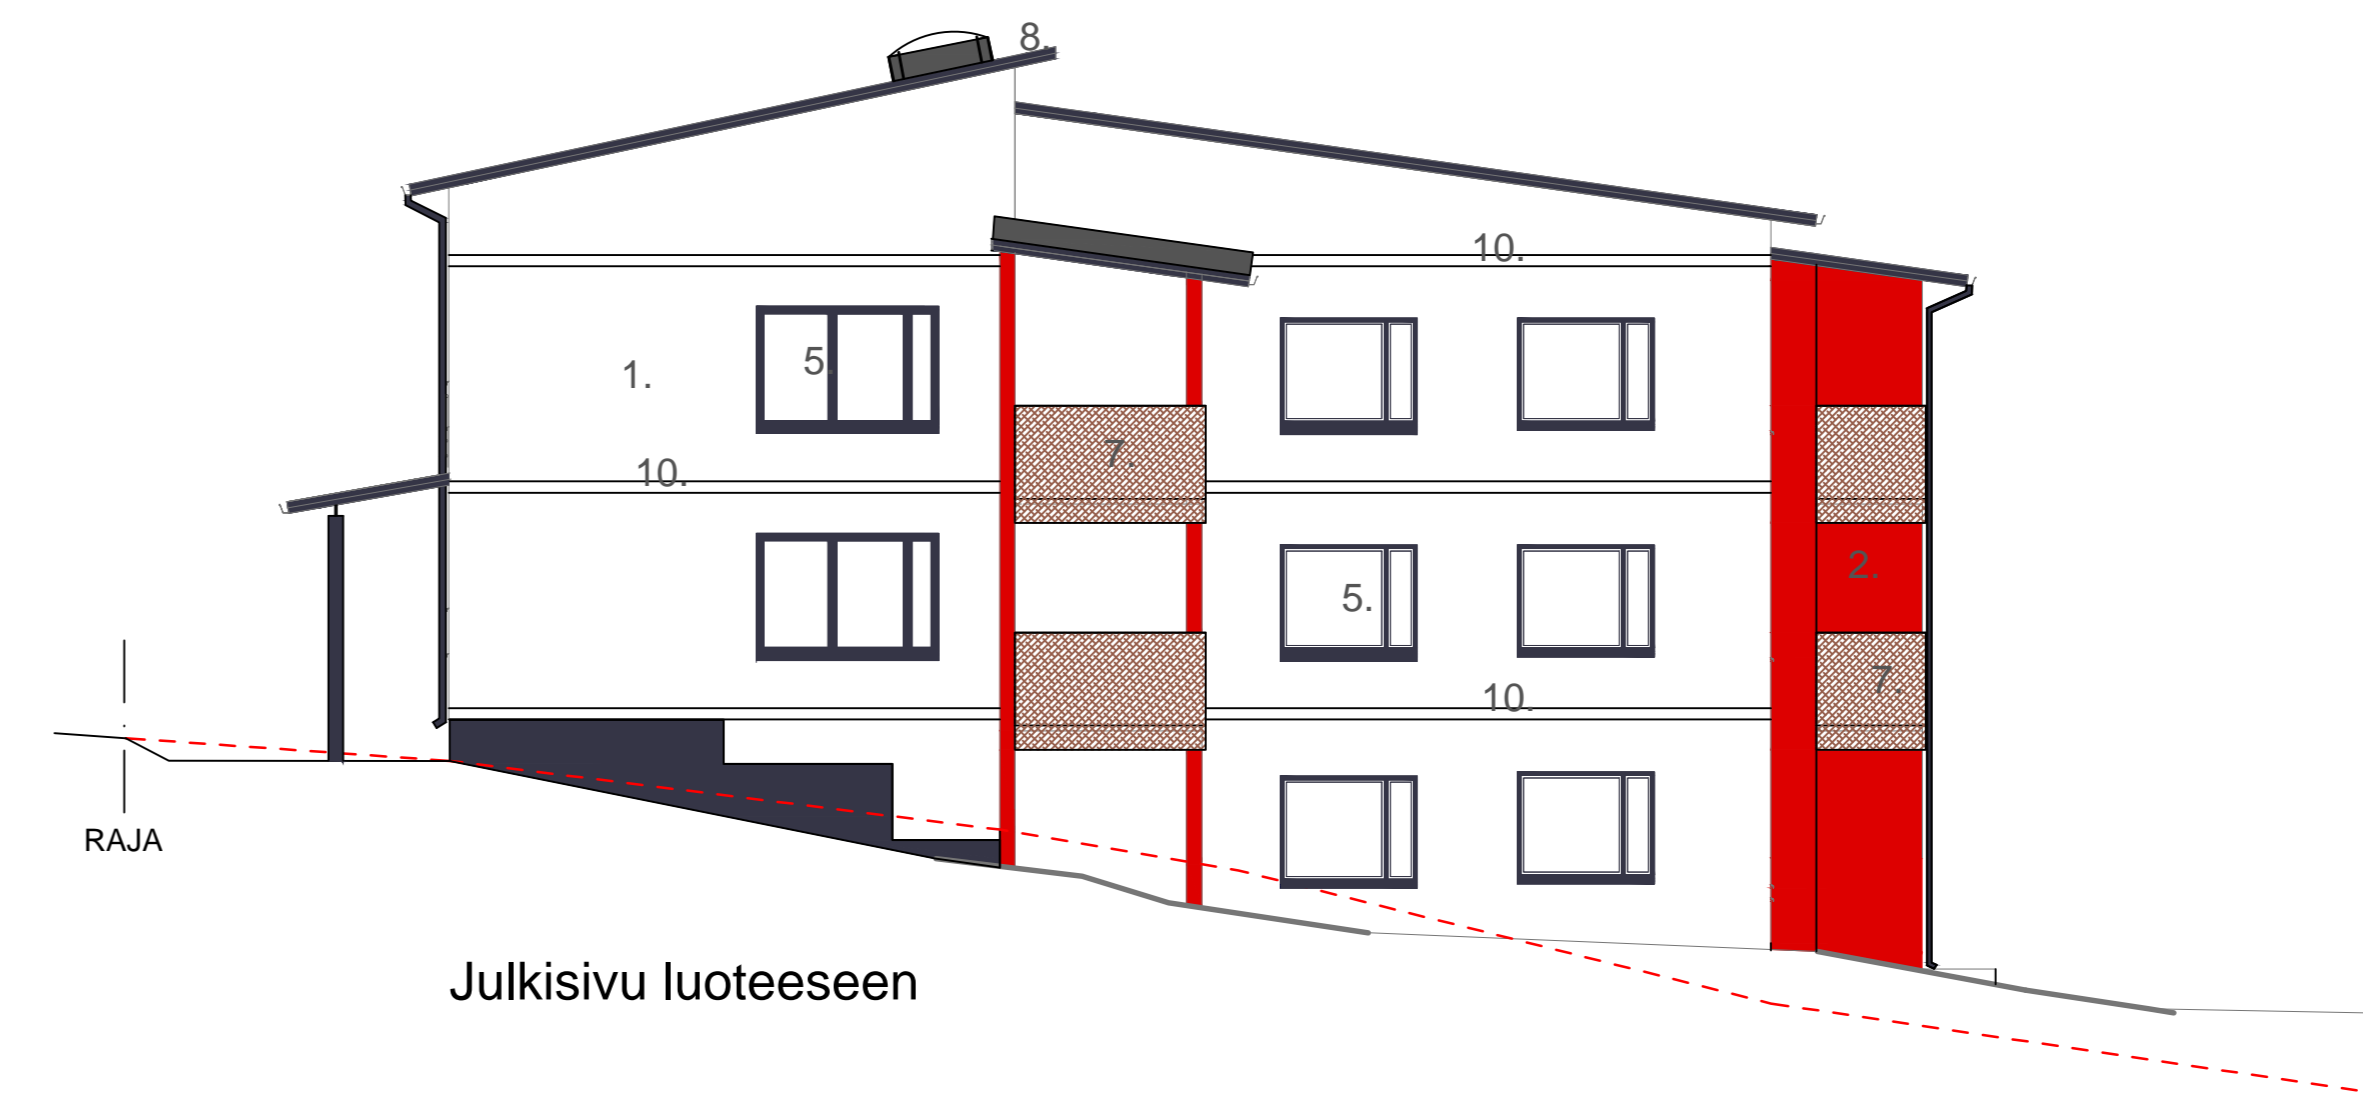

Julkisivu luoteeseen

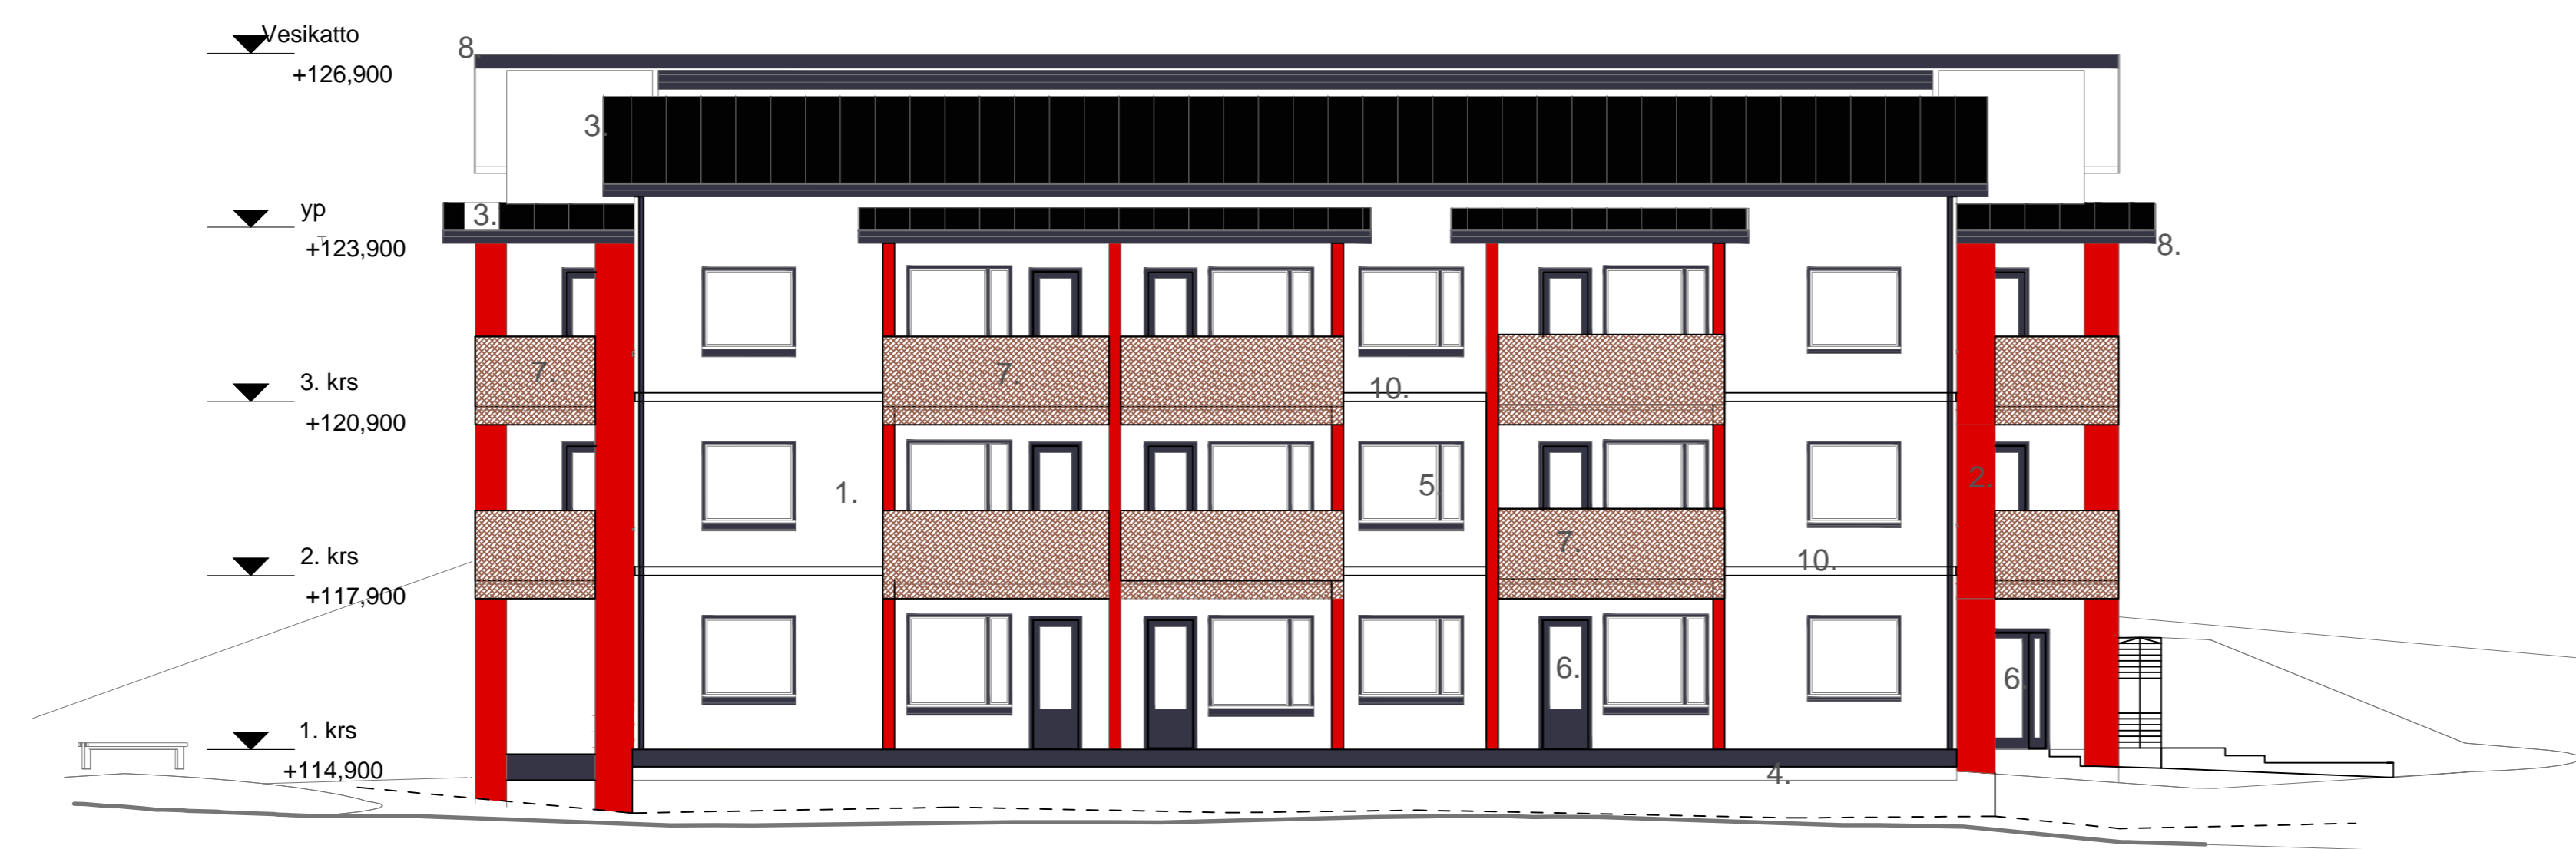

Julkisivu lounaaseen



Julkisivu kaakkoon

Julkisivut:

1. Betonielementti, maalattu, valkoinen
2. Betonielementti, maalattu, punainen 5019
3. Vesikatto, rivipeltikate, musta
4. Sokkeli, maalattu (YKI), tummanharmaa
5. Ikkunat, alumiini, tummanharmaa RR23
6. Ovet, alumiini, tummanharmaa RR23
7. Parvekekaide, reikälevy CronWall, ruostutettu ja lakattu
8. Puu, maalattu, tummanharmaa RR23
9. Syvennys 10 mm, maalattu, valkoinen

----- oleva maan pinta

KOISA	KORTTELILTA	TONTTIKNO	RAKENUSLUVAN TUNNUS	JÄRJENNO
RAKENUSTYÖKOHDE	LUKESRAKENNUS		PIIRUSTUSLAJI	2
RAKENUSKOHTIEN NIMI JA OSOITE	KT AS OY Kuopio Kanavaharjankatu 18		PIIRUSTUKSEN SISÄLTÖ	MITTAKAAVAT
	Kanavaharjankatu 18		JULKISIVUPIIRROS	1:100
	70840 KUOPIO			
Arkkitehtuuritoimisto Ava	PÄIVÄYS	03.05.2013	SUUNN.	TYÖKNO
Hölsilänitie 1	SUUNNALLA		O S / T A-V	PIR.NO
71570 Syväniemi			TARK.	1
Puh: 050 5147182	ARK		YH.FILO/HVV.	1/5
				MAUTOSPVM
				RM Matti Antikainen